


D. FILIPA DE LENCASTRE

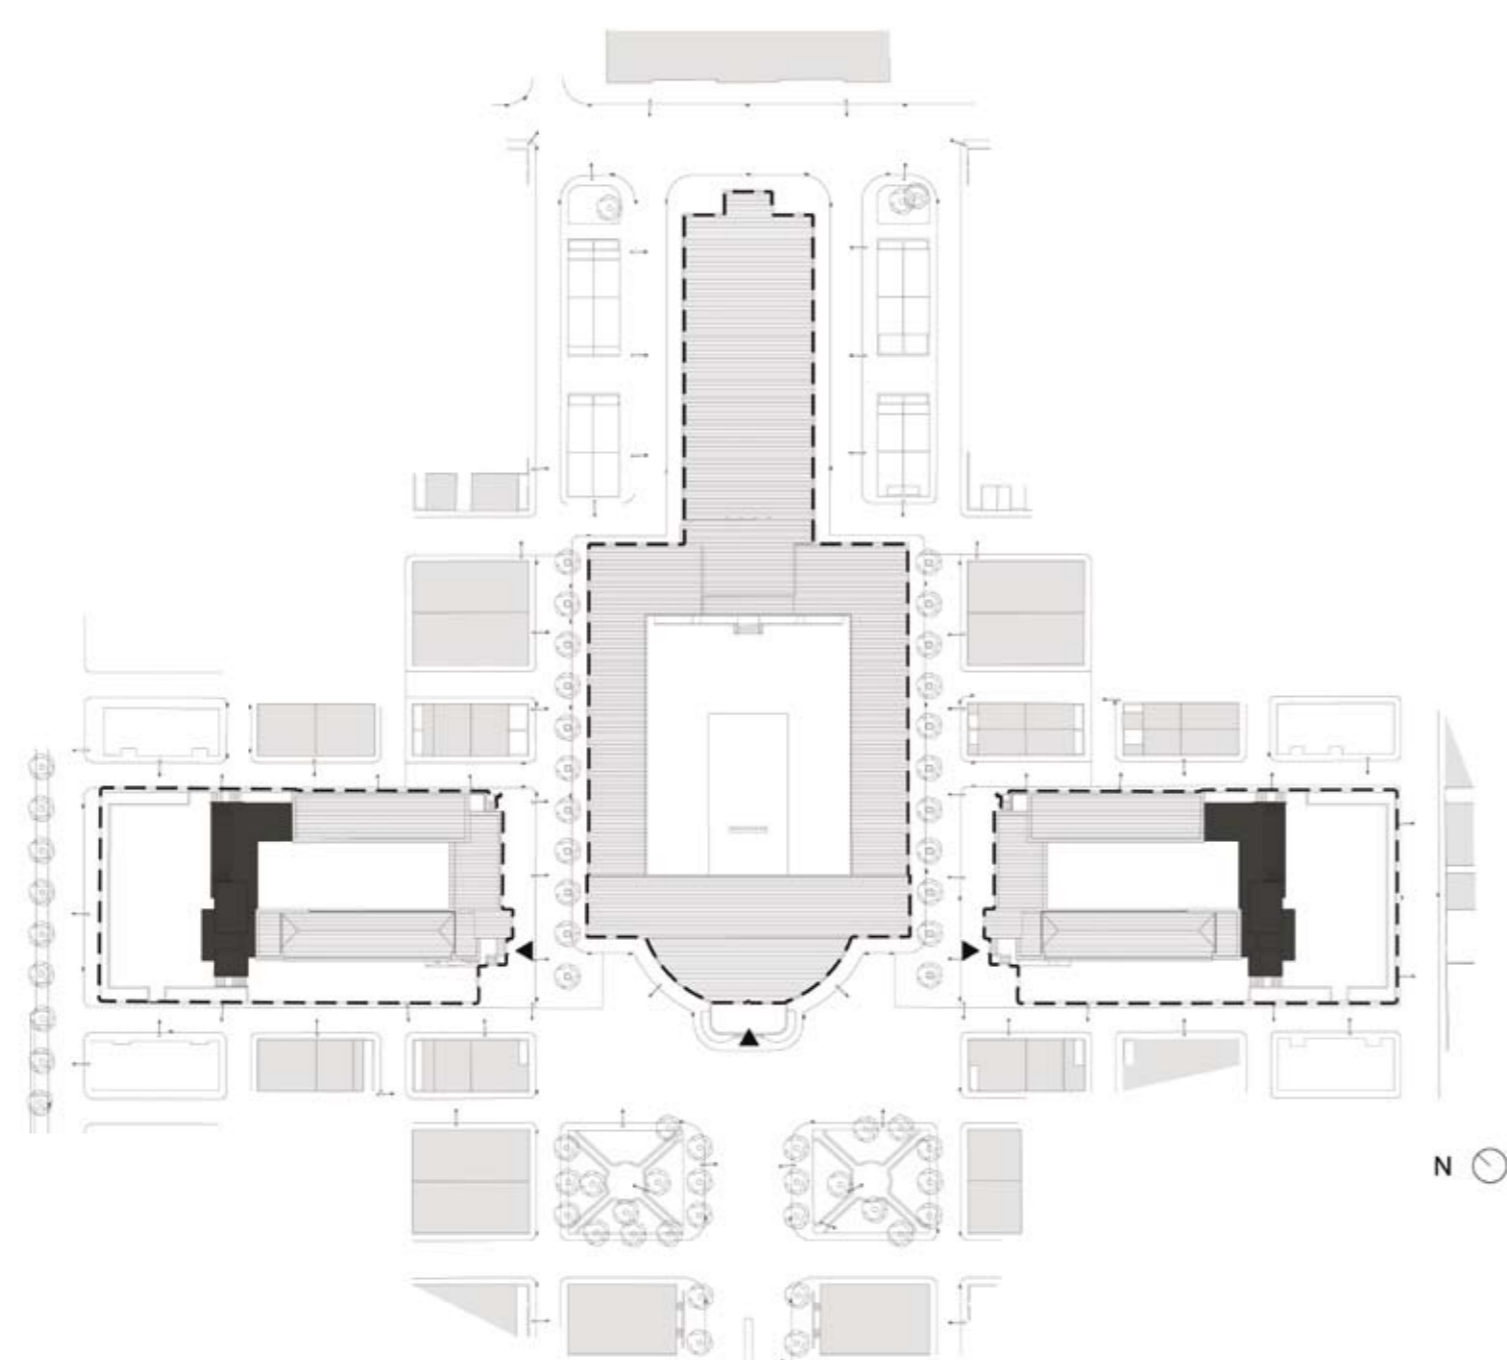

LEGENDA: PLANTA DE IMPLANTAÇÃO


■ CONSTRUÇÃO NOVA




ALÇADO PRINCIPAL



ALÇADO POSTERIOR

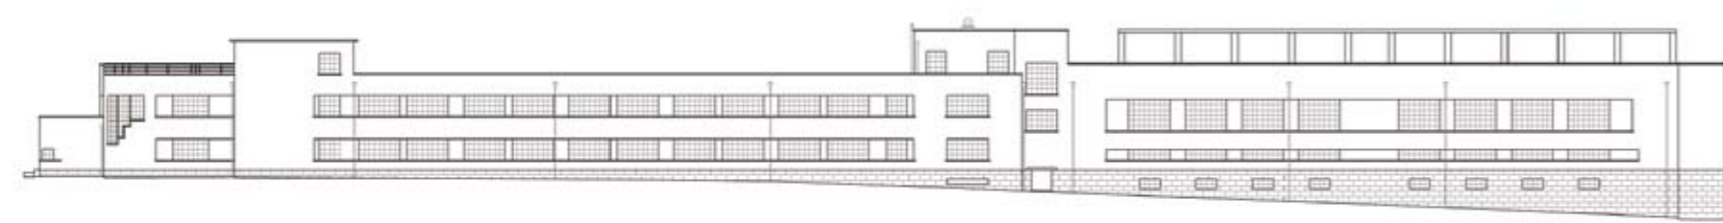

ALÇADO LATERAL DIREITO

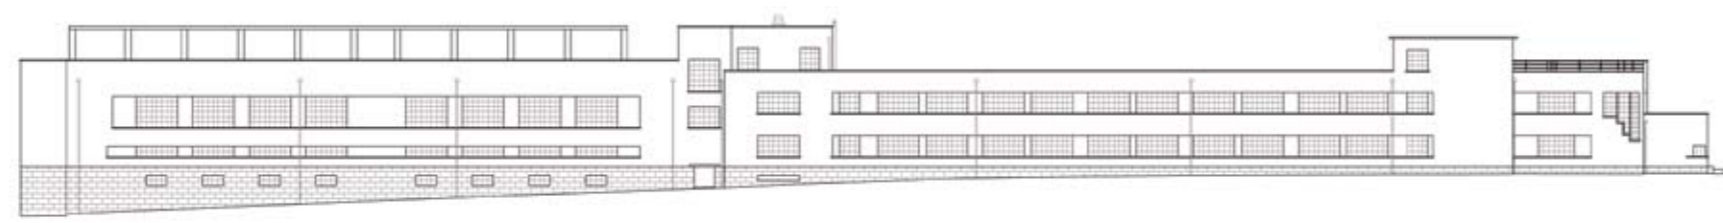

ALÇADO LATERAL ESQUERDO

TIPOLOGIA DE ESCOLA: LICEU HISTÓRICO

NOME: ESCOLA BÁSICA E SECUNDÁRIA DE D. FILIPA DE LENCASTRE

LOCALIZAÇÃO: SÃO JOÃO DE DEUS | LISBOA

CAPACIDADE PREVISTA: 37 TURMAS

ARQUITECTURA: 9H ARQUITECTOS

COORDENAÇÃO DE PROJECTO: ARQT.º JOÃO PAULO CONCEIÇÃO

DATA DO PROJECTO: FASE 1 | 2007-2008

EQUIPAS DE PROJECTO

DEMOL. | FUND. | CONTENÇÕES | ESTRUTURAS: ENG.º ÁLVARO DOURADO

ÁGUAS | ESGOTOS | SERV. INCÊNDIOS: ENG.º ÁLVARO DOURADO

GÁS: TRAÇO INICIAL

INSTALAÇÕES ELÉCTRICAS: TRAÇO INICIAL

SEGURANÇA INTEGRADA: TRAÇO INICIAL

CLIMATIZAÇÃO | VENTILAÇÃO | TÉRMICA: TRAÇO INICIAL


VERIF. RSECE | CERTIFICAÇÃO ENERGÉTICA: JOULE

ACÚSTICA: ENG.º ÁLVARO DOURADO

RESÍDUOS SÓLIDOS: ENG.º ÁLVARO DOURADO

PLANO SEGURANÇA E SAÚDE: ESTIPLANO

PAISAGISMO: ARPAS | Arqt.º Luís Cabral

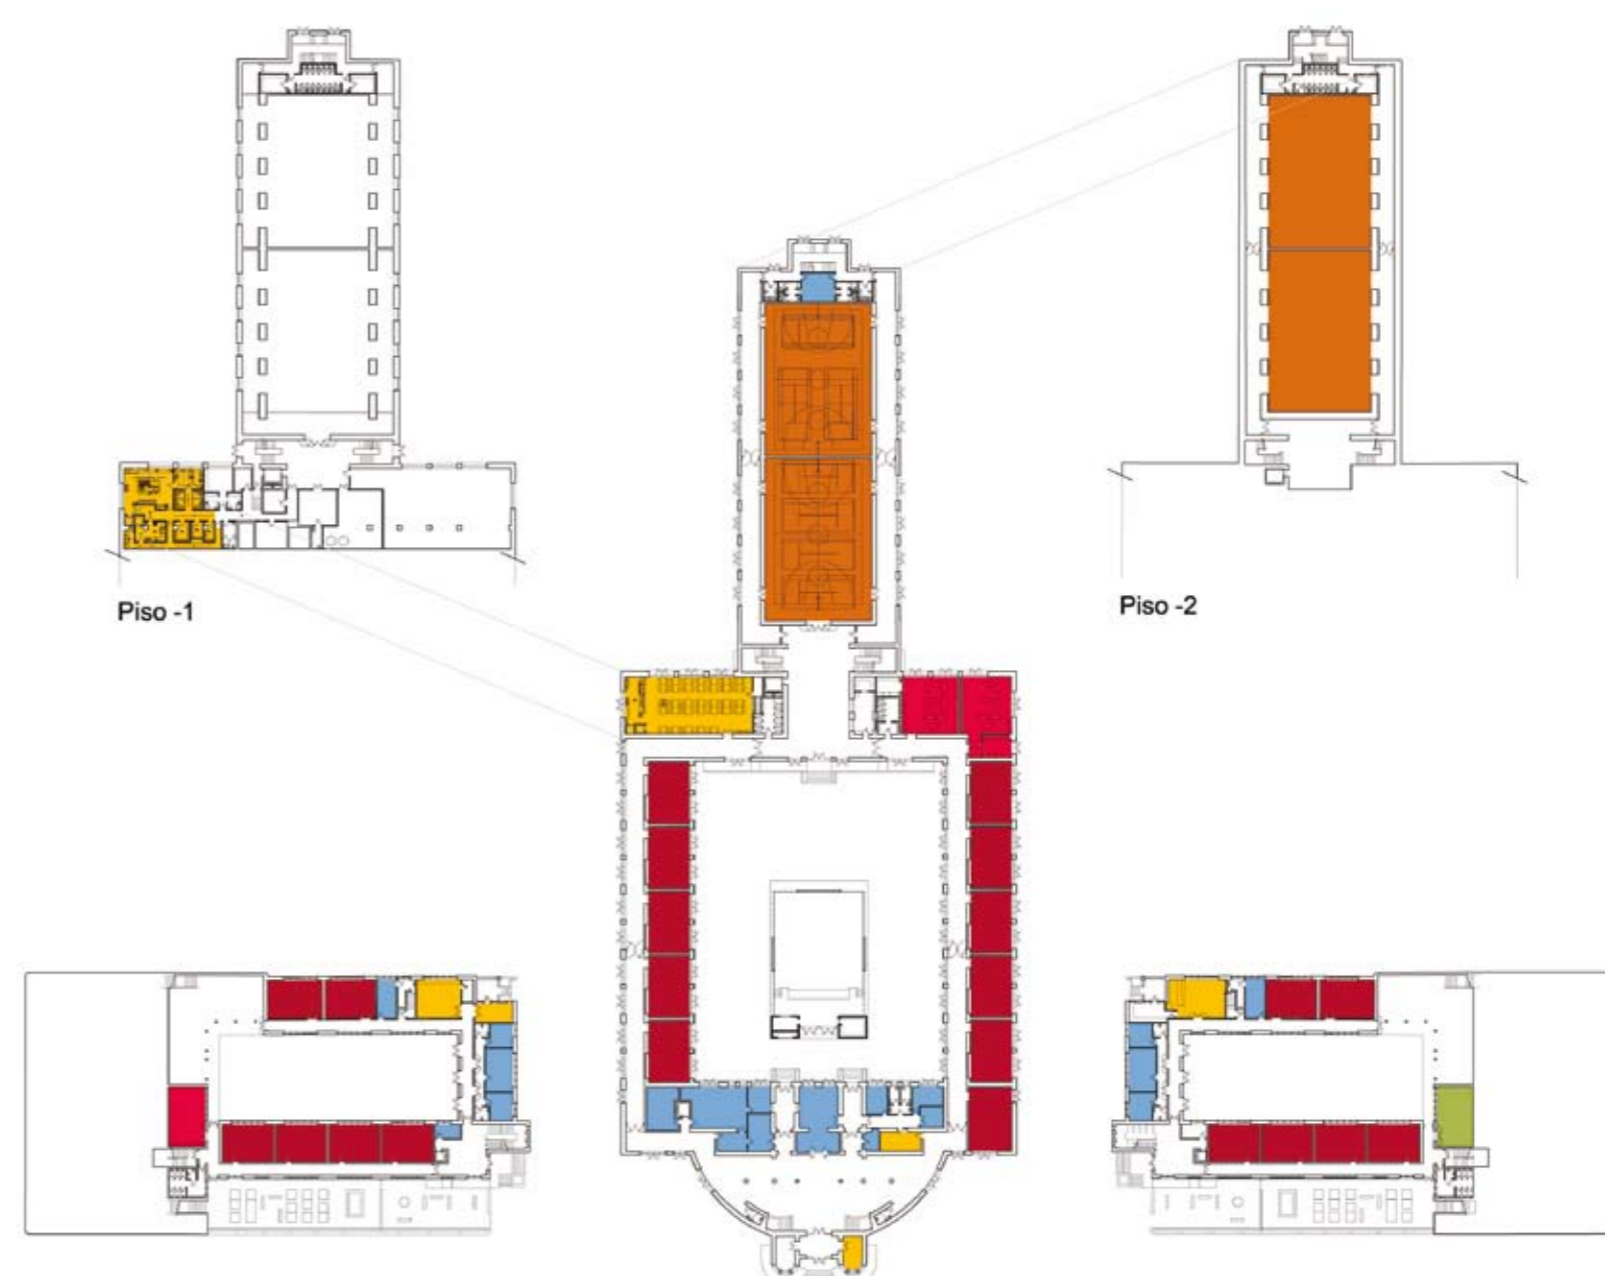

PISO 1

LEGENDA: PISO 1 | PISOS

- | | | |
|-------------------------|-----------------------------|---|
| ■ SALA DE AULAS | ■ ÁREA DESPORTIVA | ■ ÁREA DE DOCENTES
ÁREA ADMINISTRATIVA |
| ■ CIÊNCIA & TECNOLOGIAS | ■ ÁREA SOCIAL RESTAURAÇÃO | ■ CENTRO NOVAS OPORTUNIDADES |
| ■ ARTES | ■ BIBLIOTECA POLIVALENTE | |
| ■ OFICINAS | | |