



CAMILO CASTELO BRANCO

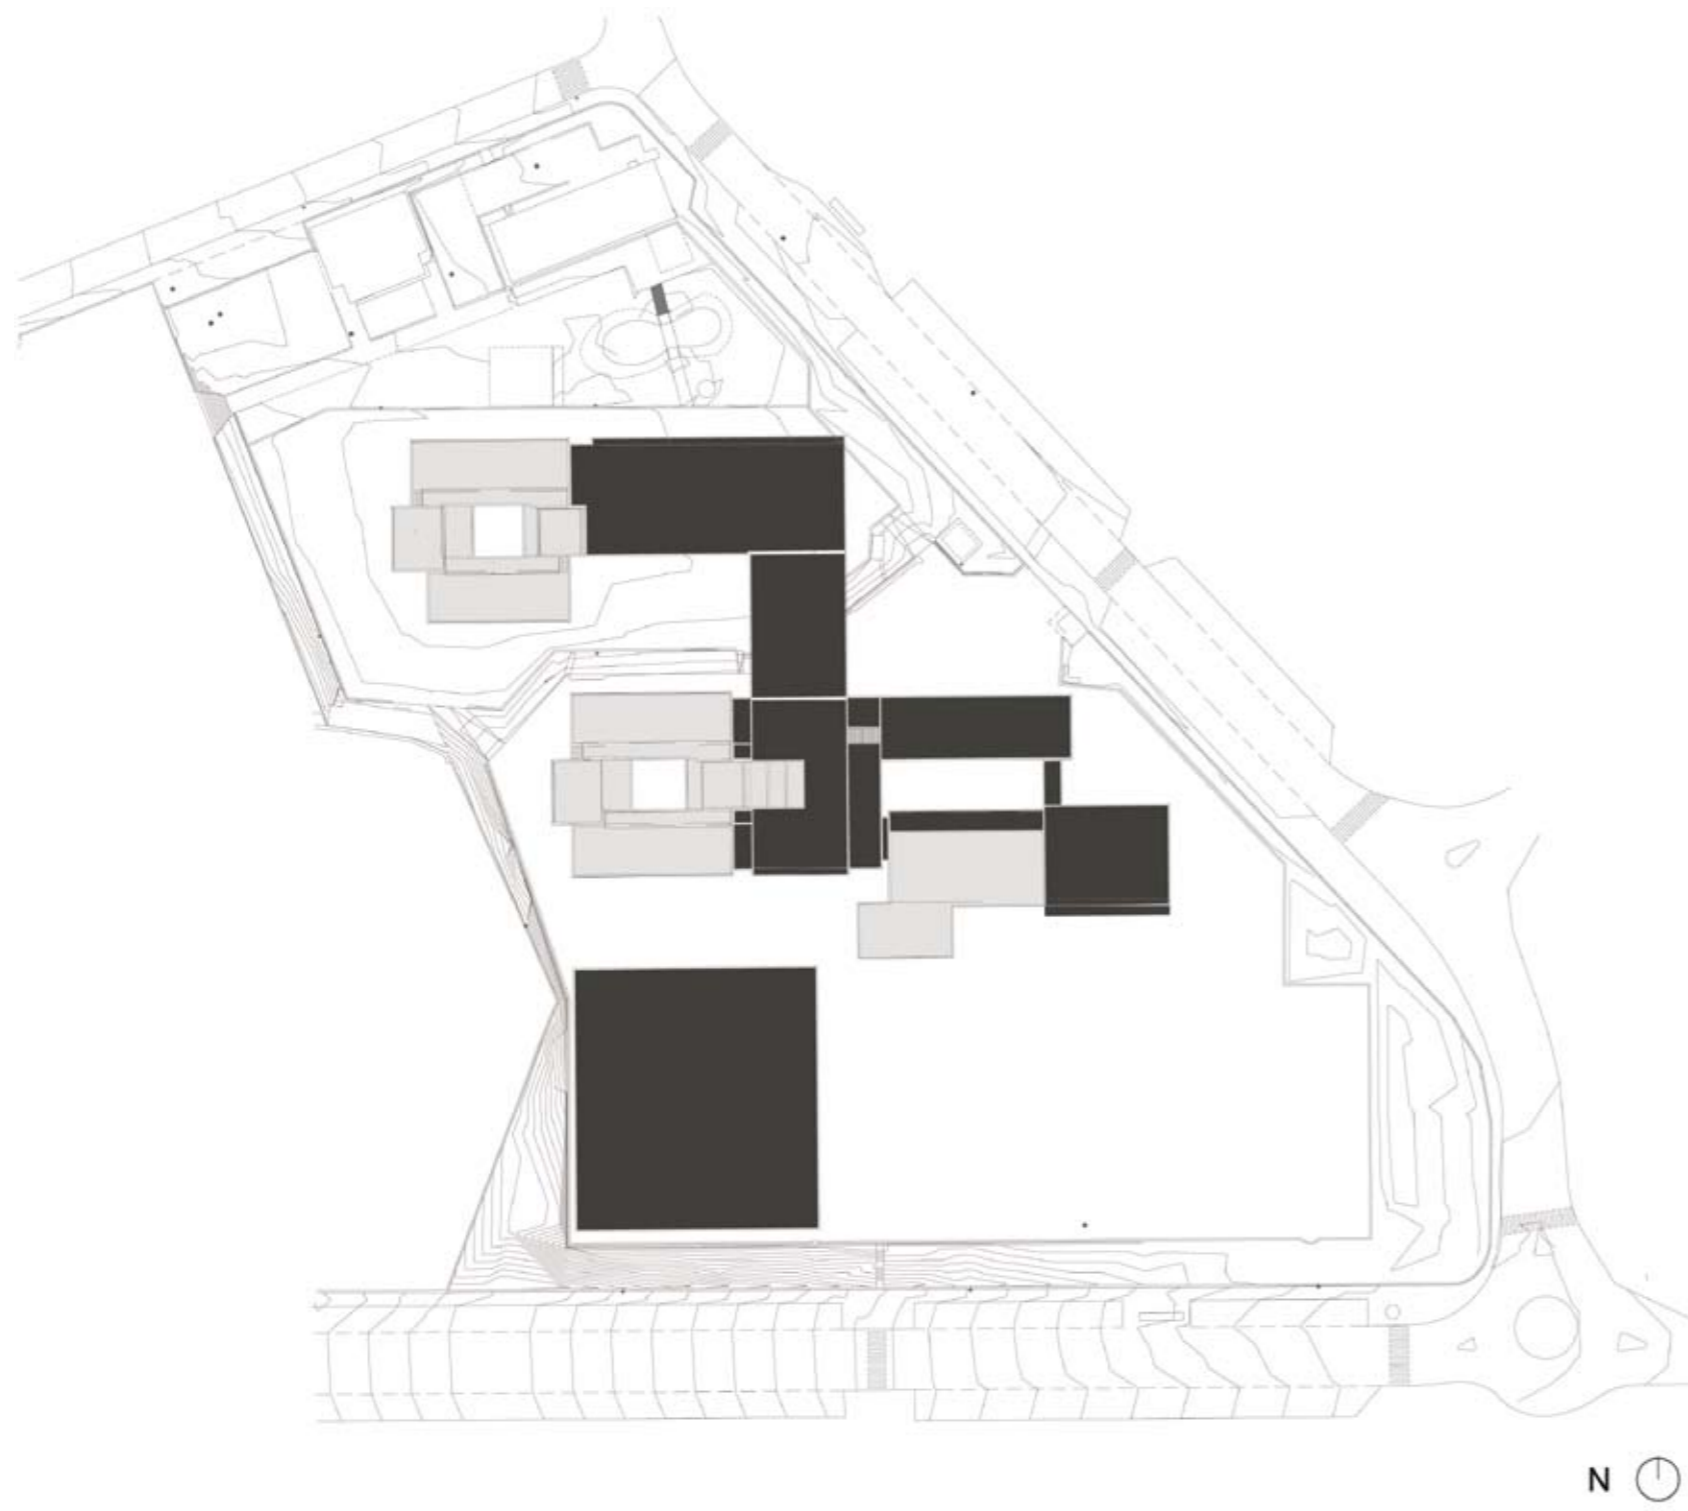

LEGENDA: PLANTA DE IMPLANTAÇÃO

■ CONSTRUÇÃO NOVA

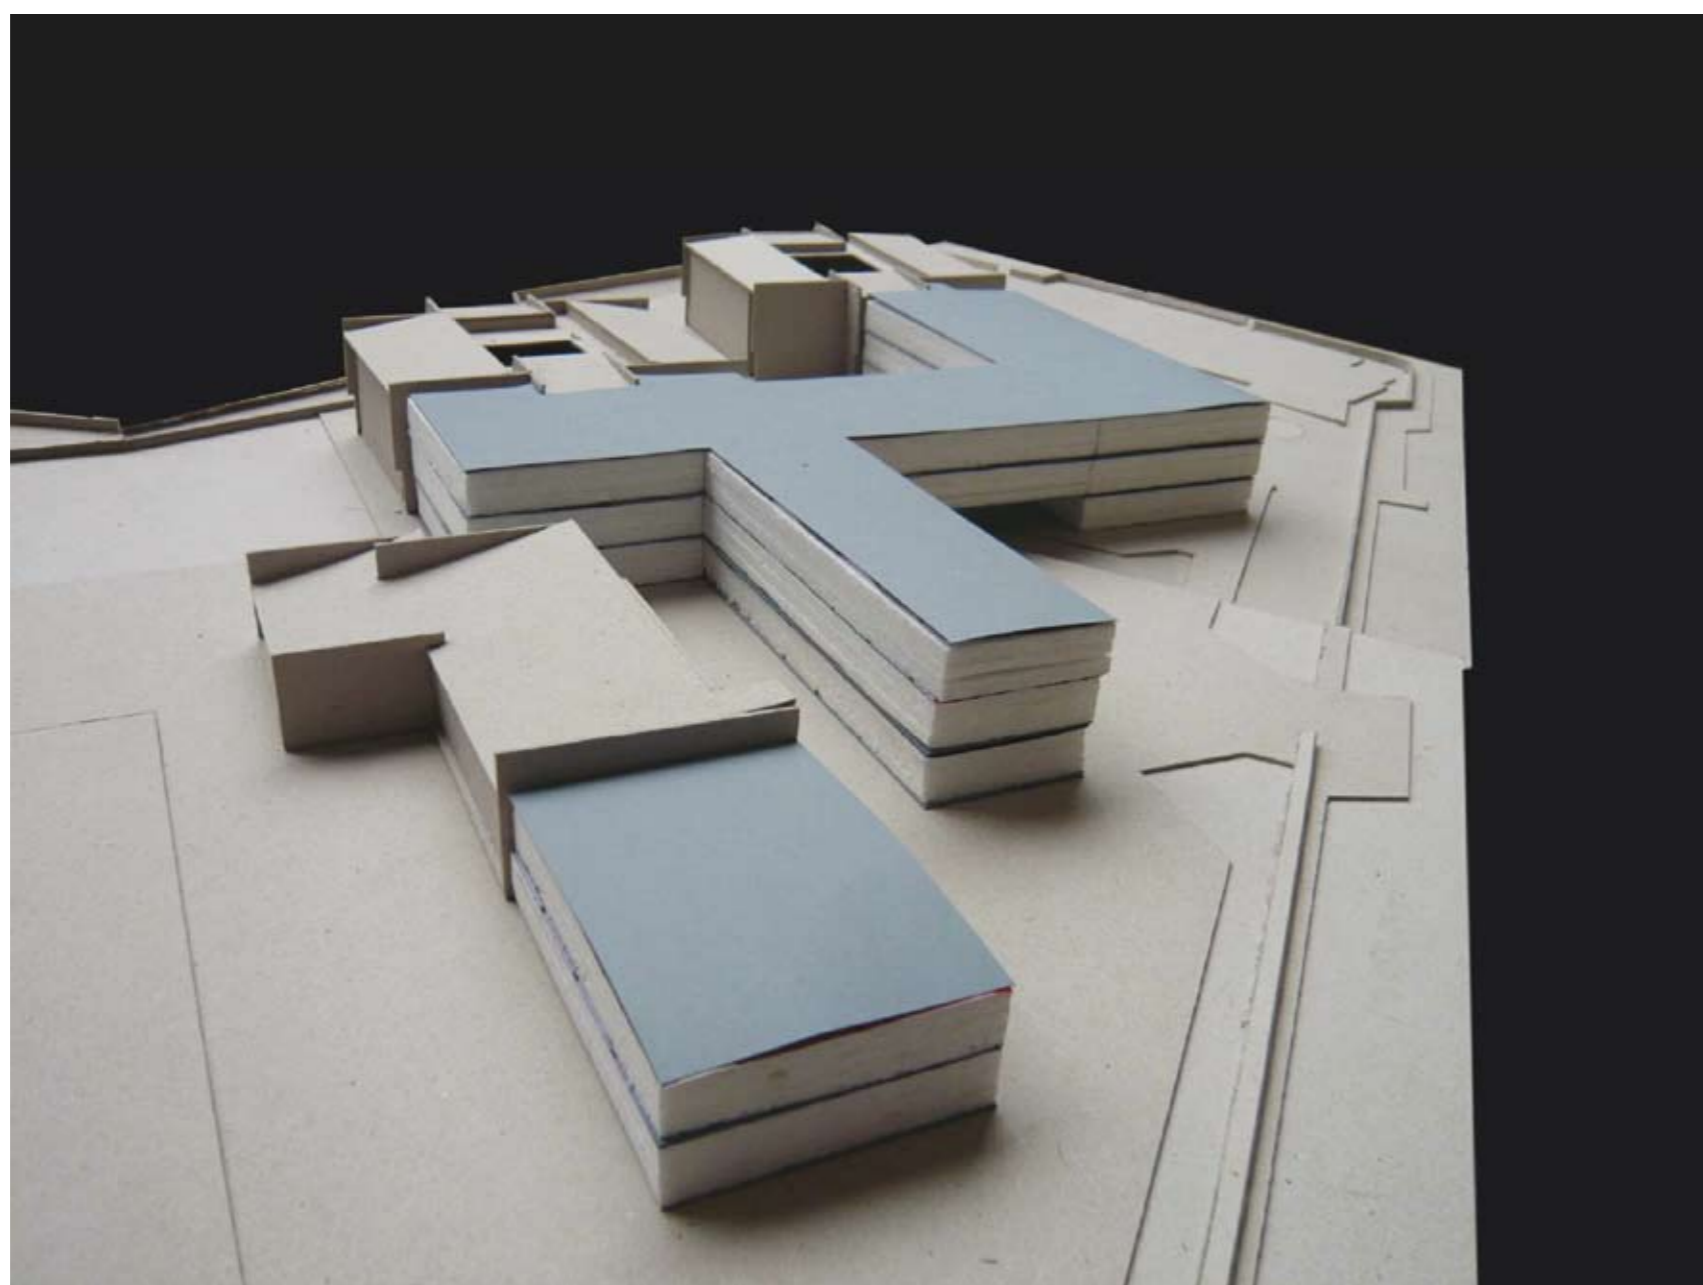

TIPOLOGIA DE ESCOLA: PAVILHONAR | BASE TÉCNICA

NOME: ESCOLA SECUNDÁRIA DE CAMILO CASTELO BRANCO

LOCALIZAÇÃO: V. N. FAMALICÃO

CAPACIDADE PREVISTA: 56 TURMAS

ARQUITECTURA | COORDENAÇÃO DE PROJECTO: CAMILO CORTESÃO

DATA DO PROJECTO: FASE 2A | 2008-2009

EQUIPAS DE PROJECTO

FUNDAÇÕES | ESTRUTURAS: ADÃO DA FONSECA – Engenheiros Consultores, Lda.

ÁGUAS | ESGOTOS: SOPSEC

GÁS: FEVIN – Engenharia para Instalações, Lda.

INSTALAÇÕES ELÉCTRICAS: FEVIN – Engenharia para Instalações, Lda.

SEGURANÇA INTEGRADA: FEVIN – Engenharia para Instalações, Lda.

AVAC: FEVIN – Engenharia para Instalações, Lda. | Eng.º Francisco Vieira


CERTIFICAÇÃO ENERGÉTICA: FEVIN – Engenharia para Instalações, Lda.

ACÚSTICA: VAGAENG – Consultores Associados, Lda.


RESÍDUOS SÓLIDOS: ADÃO DA FONSECA – Engenheiros Consultores, Lda.

PLANO SEGURANÇA E SAÚDE: ADÃO DA FONSECA – Engenheiros Consultores, Lda.

PAISAGISMO: CAMILO CORTESÃO E ASSOCIADOS – Arquitectos, Lda.

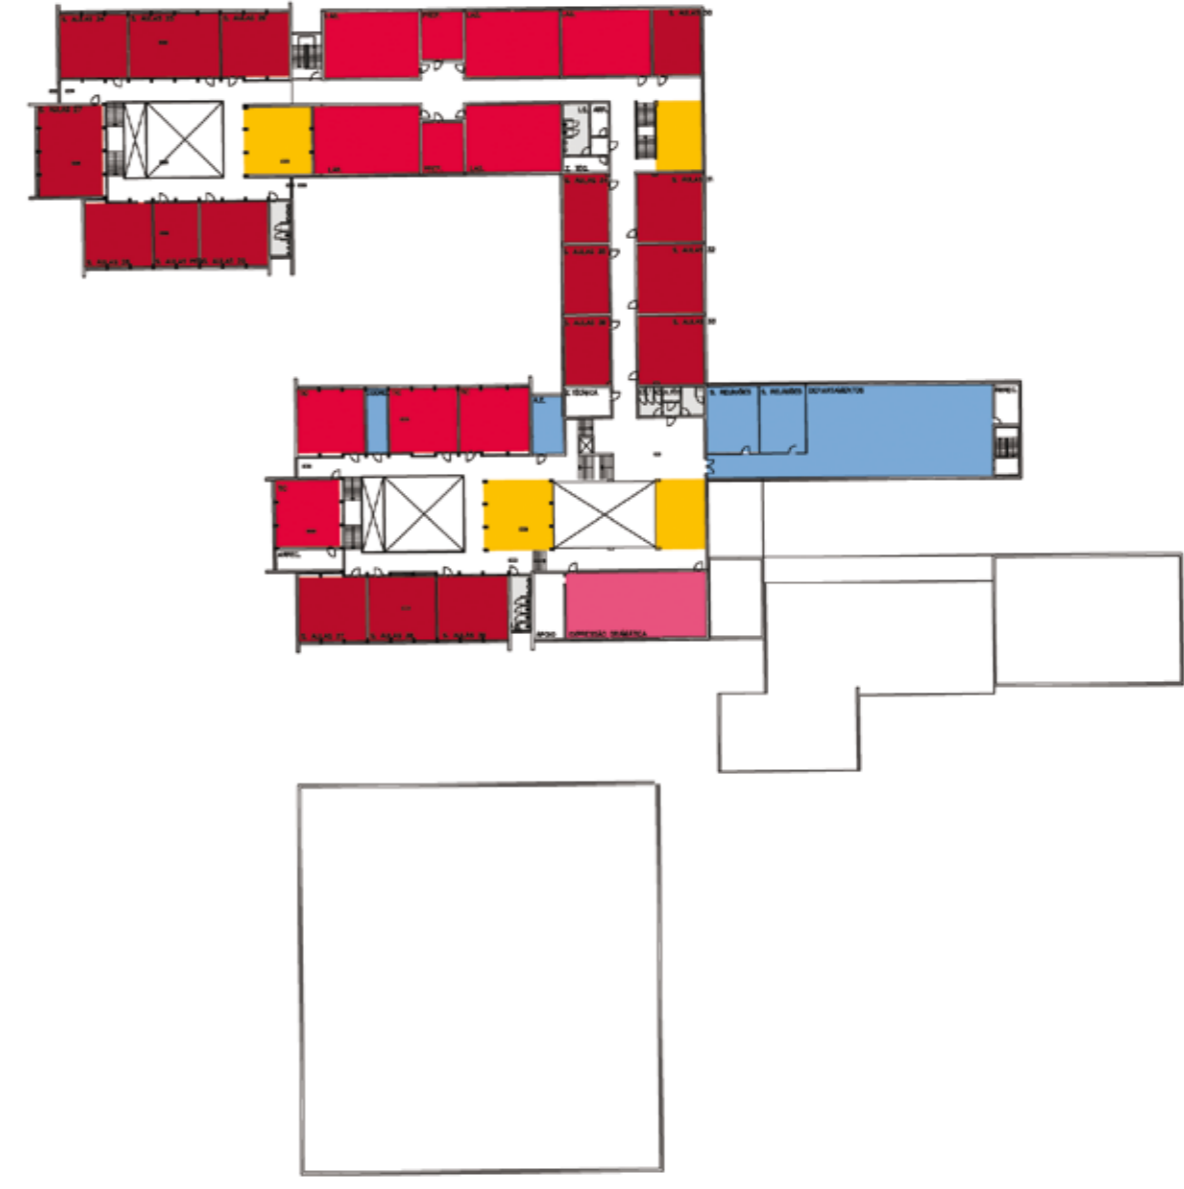

PISO 2

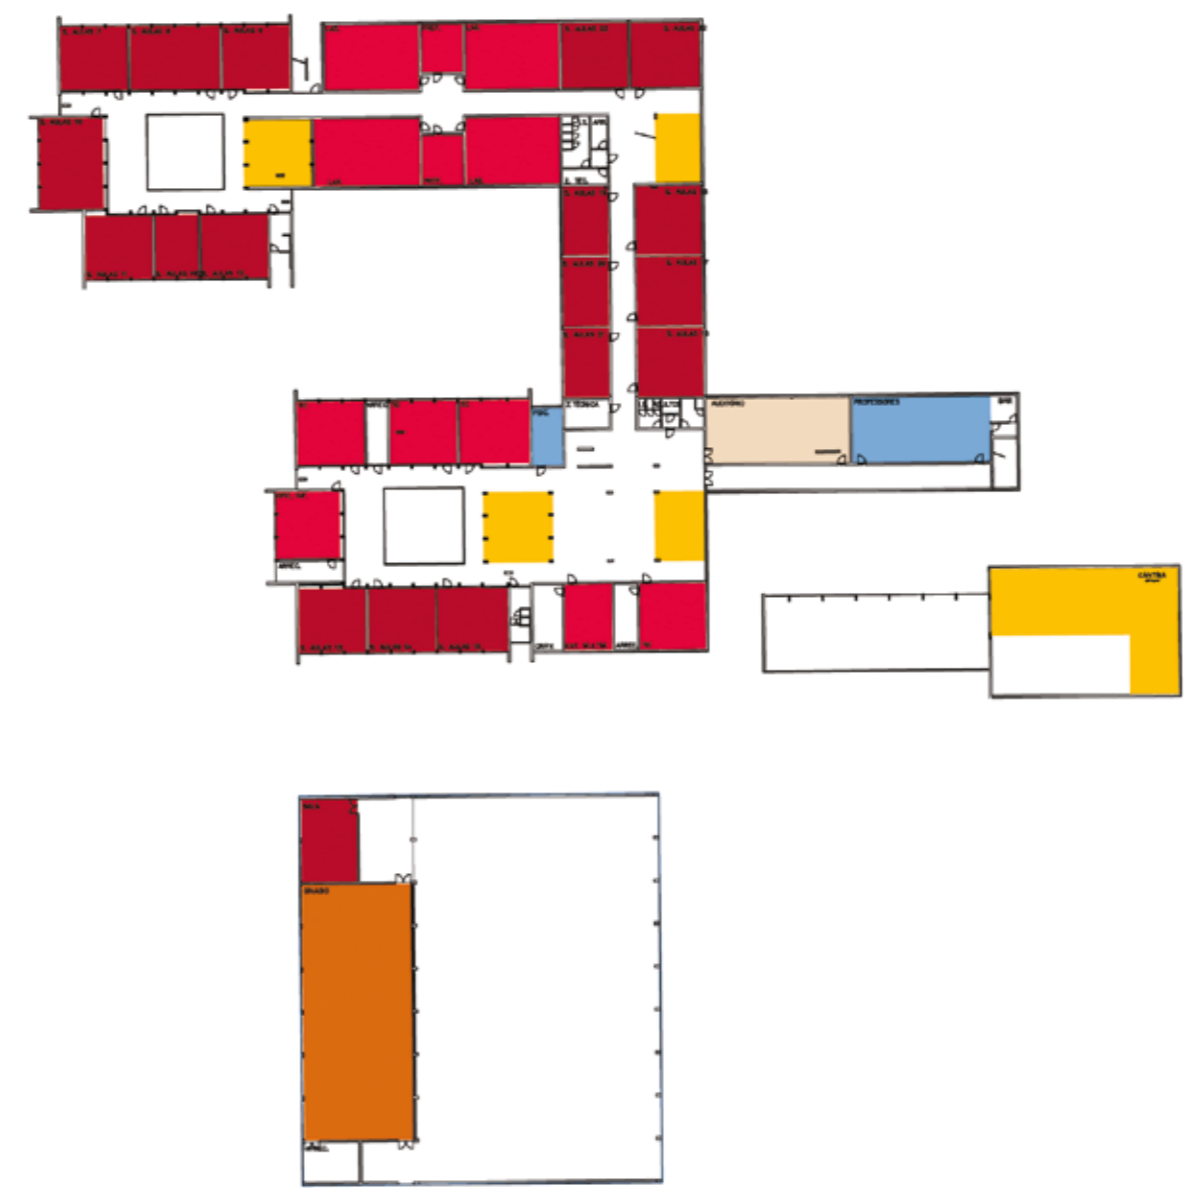

PISO 1



PISO 0

LEGENDA: PISO 0 | PISO 1 | PISO 2

■ SALA DE AULAS	■ ÁREA DESPORTIVA	■ ÁREA DE DOCENTES ÁREA ADMINISTRATIVA
■ CIÊNCIA & TECNOLOGIAS	■ ÁREA SOCIAL RESTAURAÇÃO	■ CENTRO NOVAS OPORTUNIDADES
■ ARTES	■ BIBLIOTECA POLIVALENTE	
■ OFICINAS		